


鄂尔多斯市蒙苏(零碳)产业园区管线—工业给水平面示意图

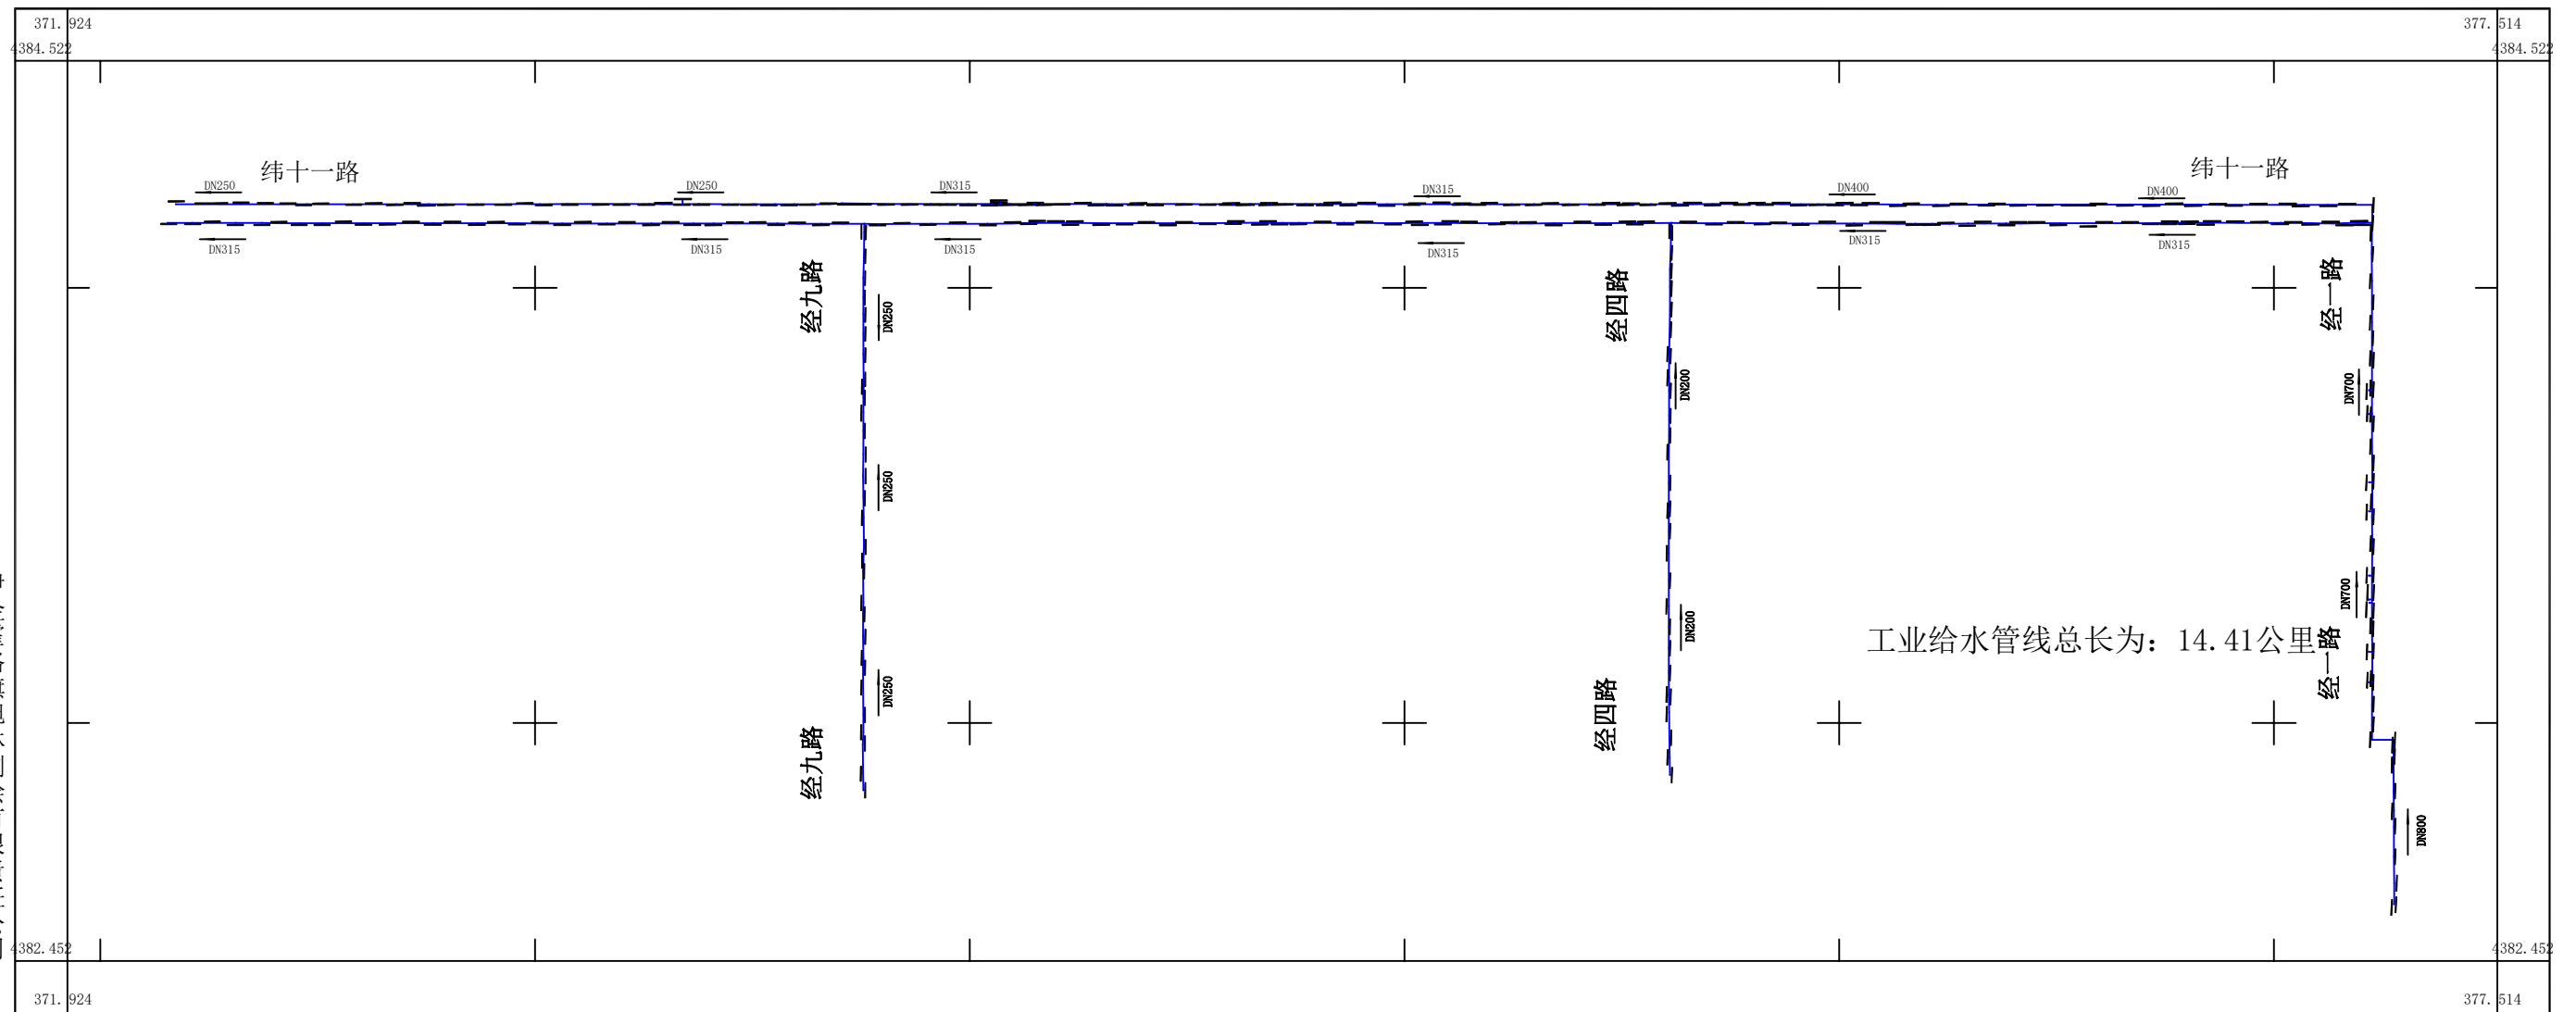

伊金霍洛旗旭林测绘有限责任公司

2016年6月数字化制图
1980年西安坐标系
1985国家高程基准
1996版图式

1:500

测量员: 王干 陈志微
绘图员: 孟宇
检查员: 杨素宇