


# 鄂尔多斯市蒙苏(零碳)产业园区管线—热力平面示意图

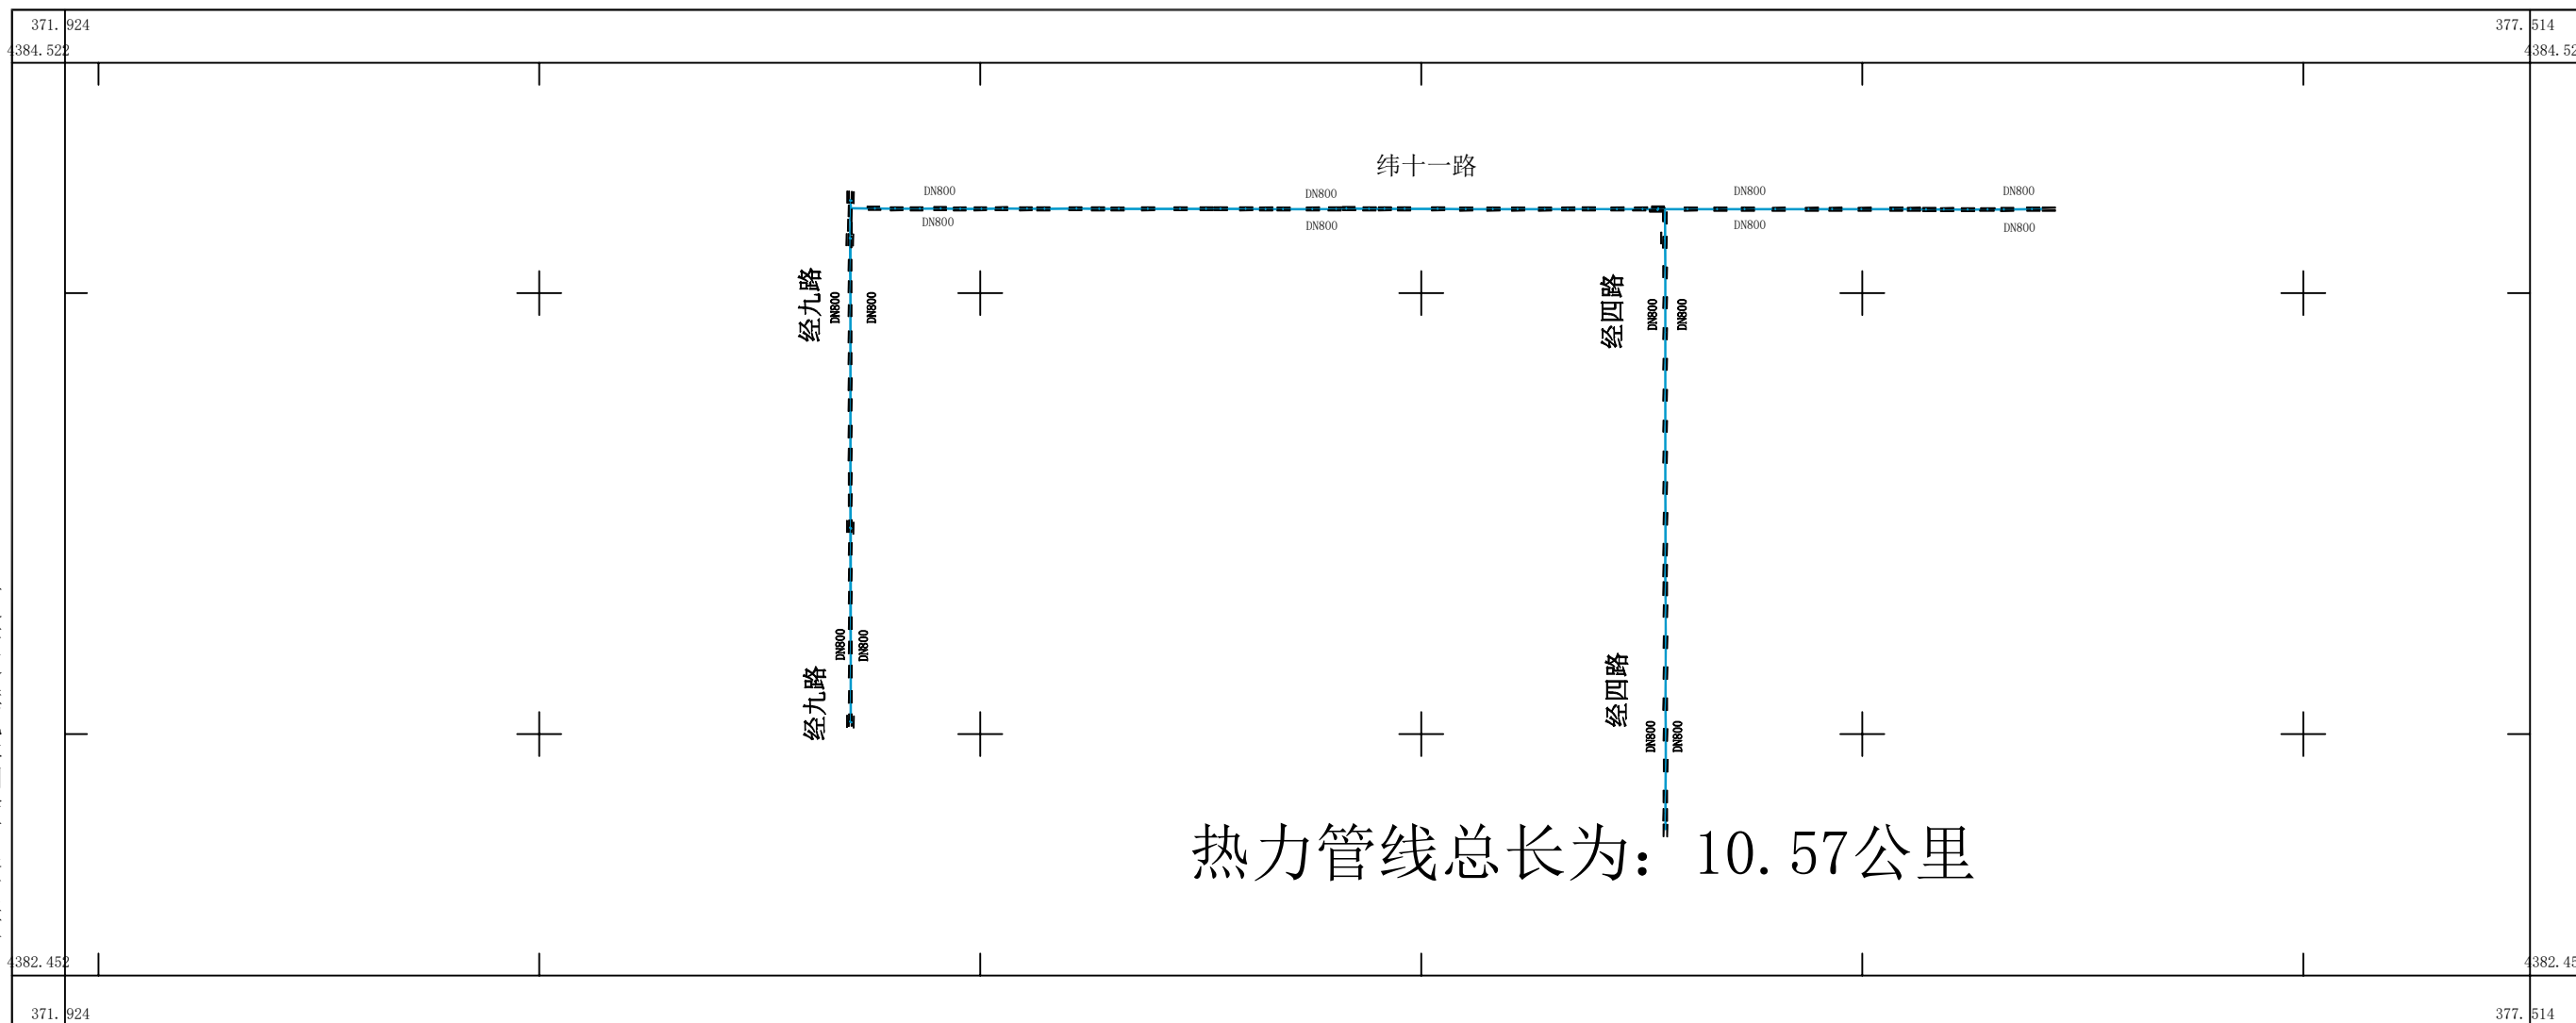

伊金霍洛旗旭林测绘有限责任公司

2016年6月数字化制图  
1980年西安坐标系  
1985国家高程基准  
1996版图式

1:500

测量员：王干 陈志微  
绘图员：孟宇  
检查员：杨素宇